


Trapezprofil TR50/250

Positivlage

Anwendung: Wandprofil

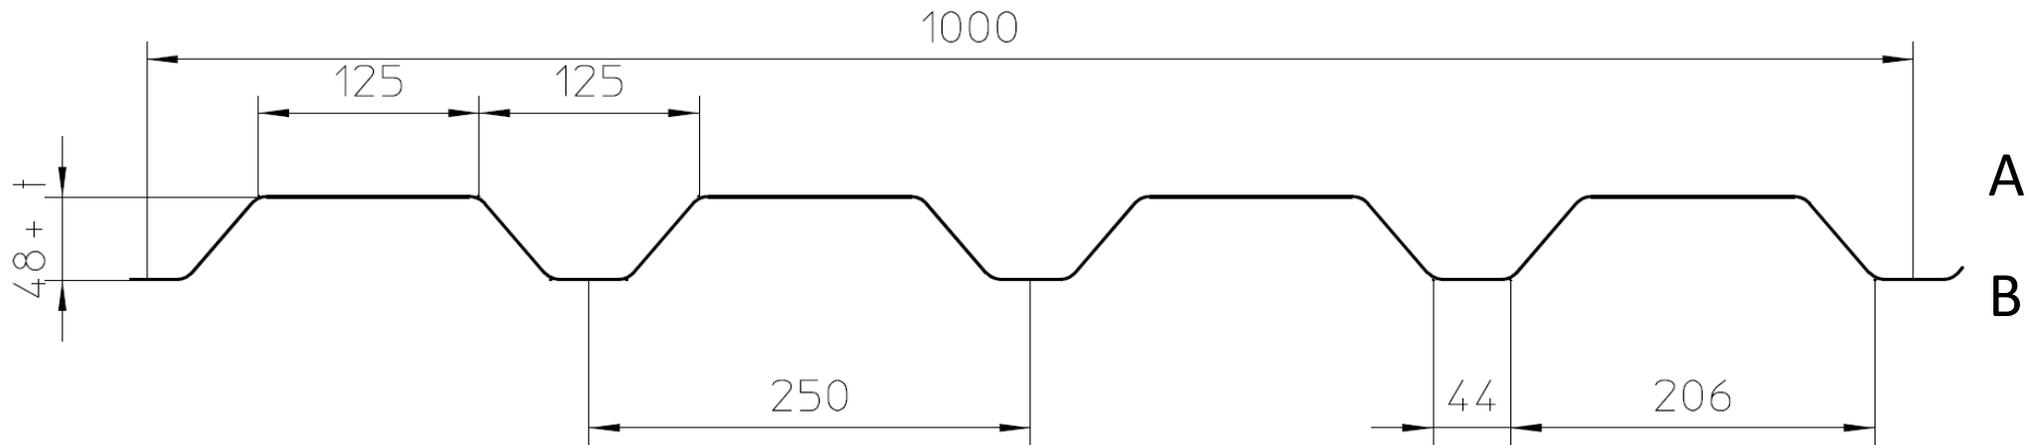

Alle Radien 11mm

Seite A ist der Witterung ausgesetzt

Taborsky

Trapezprofile, Wellprofile, Dachpfannen

Hans Taborsky & Sohn Ges.m.b.H.

Tel.: +43 (0) 2234 74008

Hans Taborsky Straße 2

Fax: +43 (0) 2234 74008 27

A-2440 Gramatneusiedl

e-mail: office@taborskyprofil.com

www.TABORSKYPROFIL.com